



**ACTUAL SIGNAL LINE  
DIAGRAM OF THE  
PŘEROV CHP**

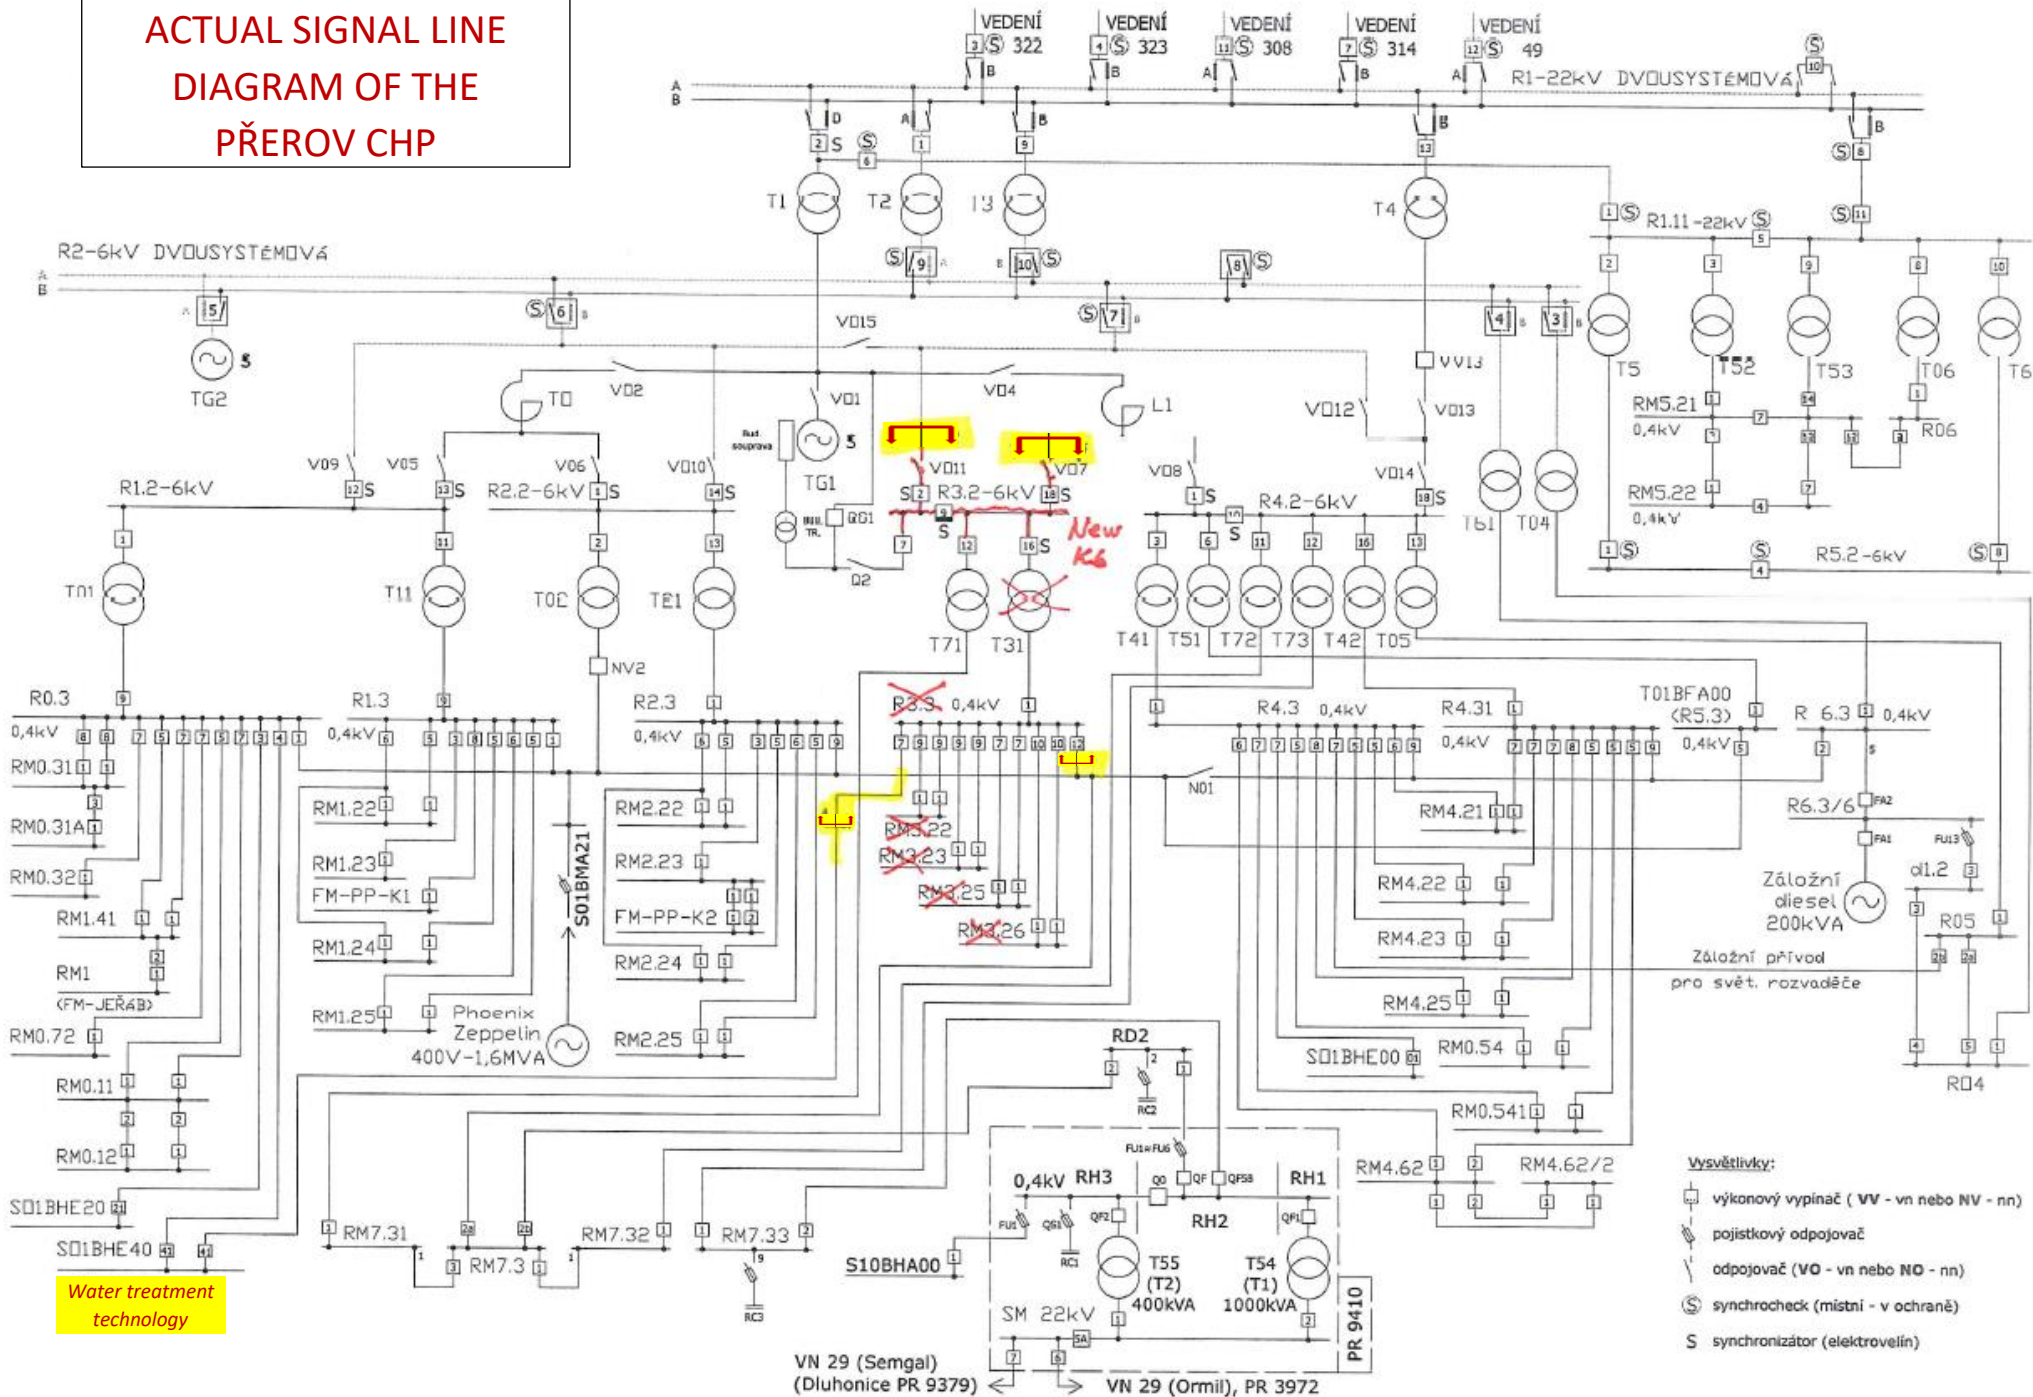


**EXISTING STATE – SWITCHBOARD R3.2 – 6kV**

$I_m = 1250 A / 31,5 kA / 1A$

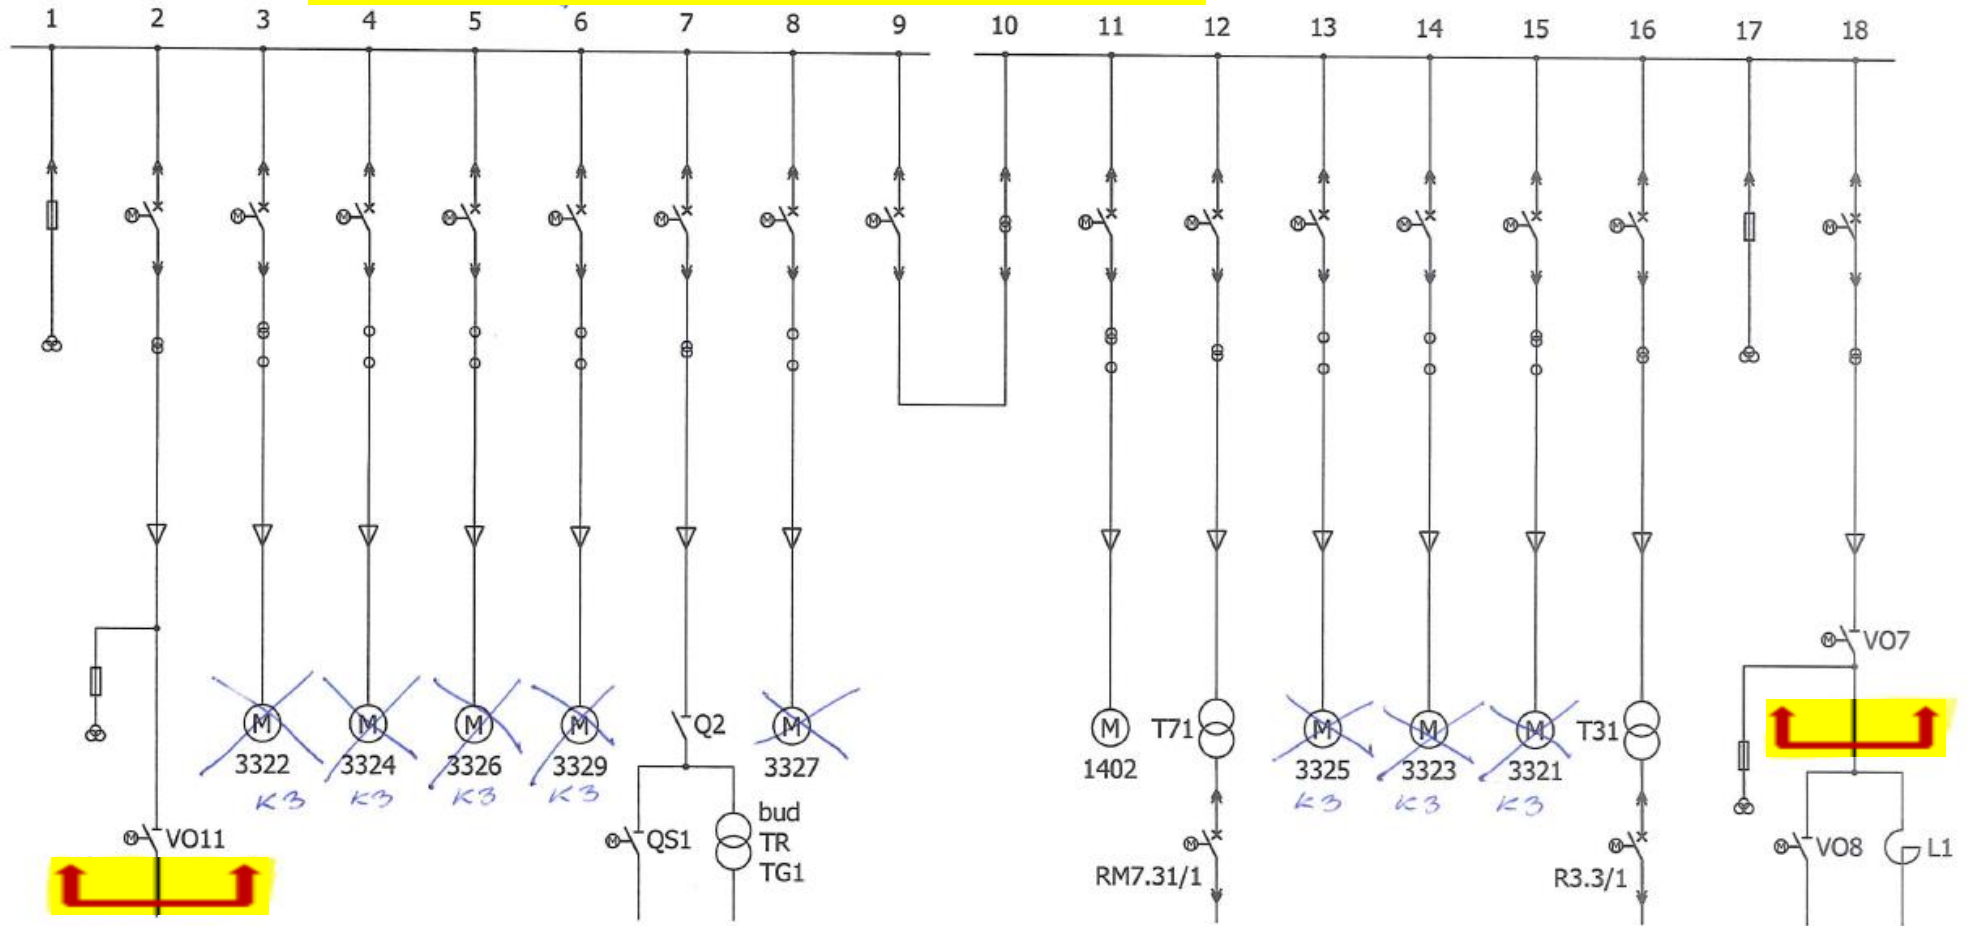

Název dokumentu: Rozvodny a elektrozařzení		Evidenční číslo: TPŘ-MPP-4.9/05.01	
Vydání / změna: 3 / 0	Účinnost vydání / změny od: 1.1.2019/ --	Příloha č. 2	Strana číslo / celkem: 1 / 1

**NEW R3.2 - 6kV (1250A, 31,5kA/1s)**

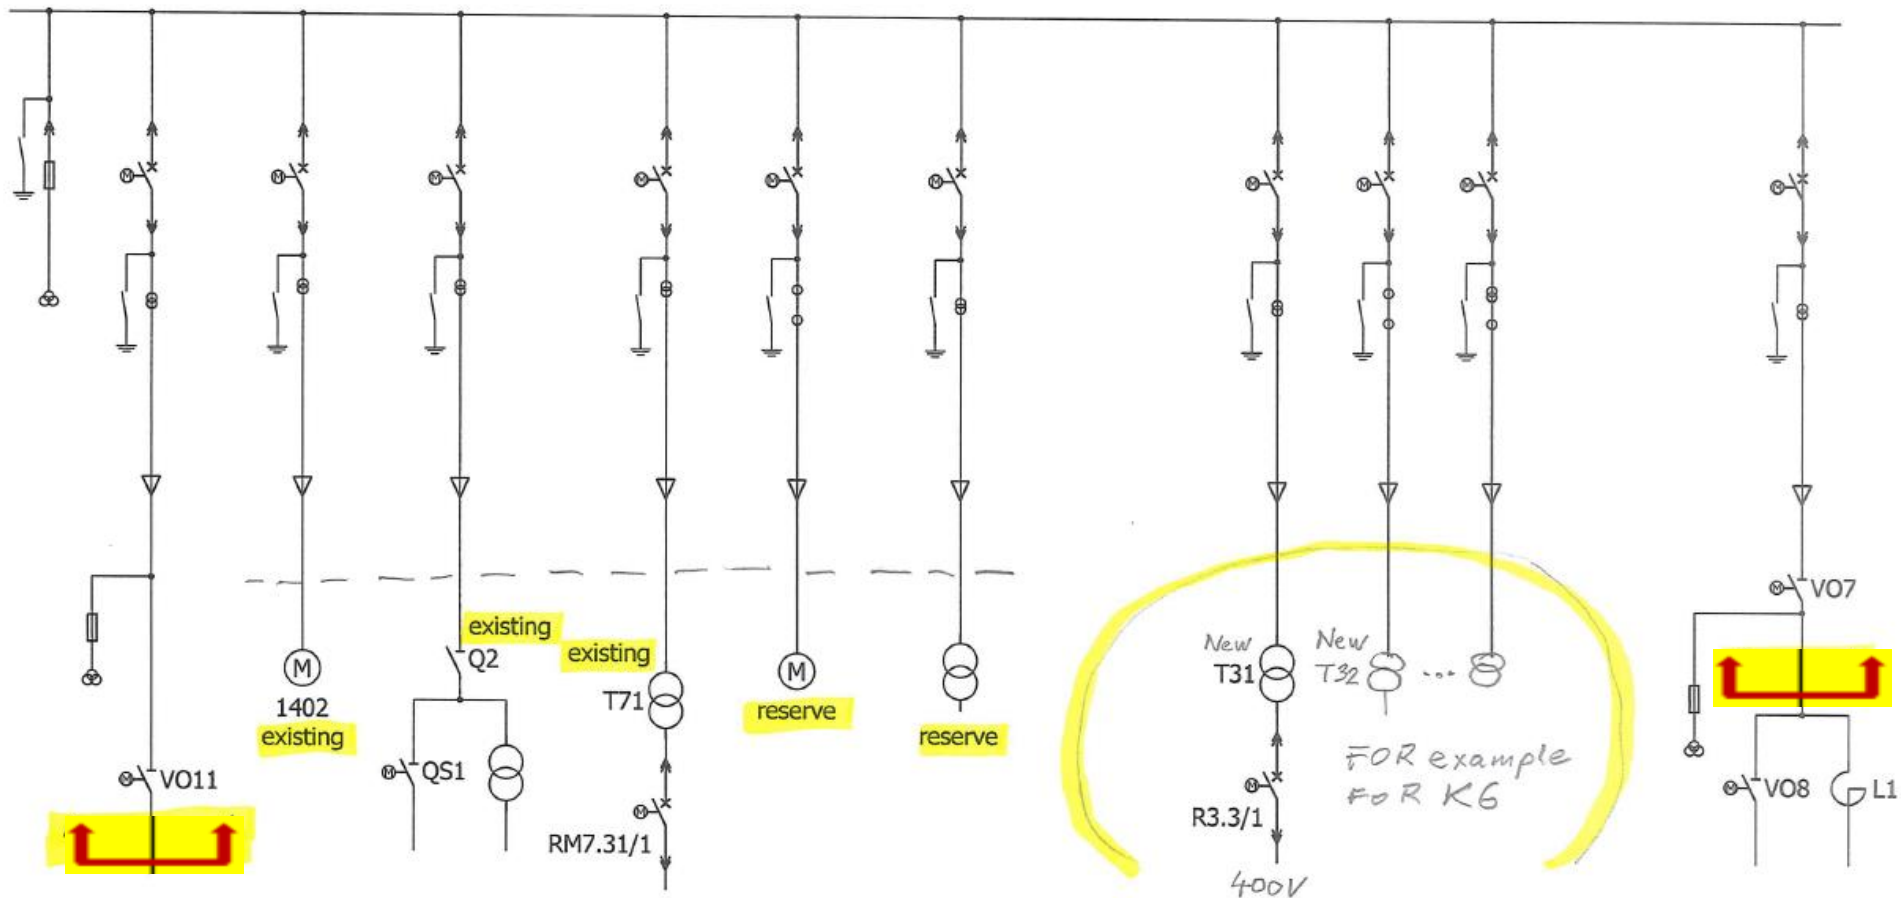

Název dokumentu: <b>Rozvodny a elektrozařzení</b>		Evidenční číslo: <b>TPŘ-MPP-4.9/05.01</b>	
Vydání: / změna: <b>3 / 0</b>	Účinnost vydání: / změny od: <b>1.1.2019/ --</b>	Příloha č. <b>2</b>	Strana číslo / celkem: <b>1 / 1</b>